


Sousední objekt

I.NP

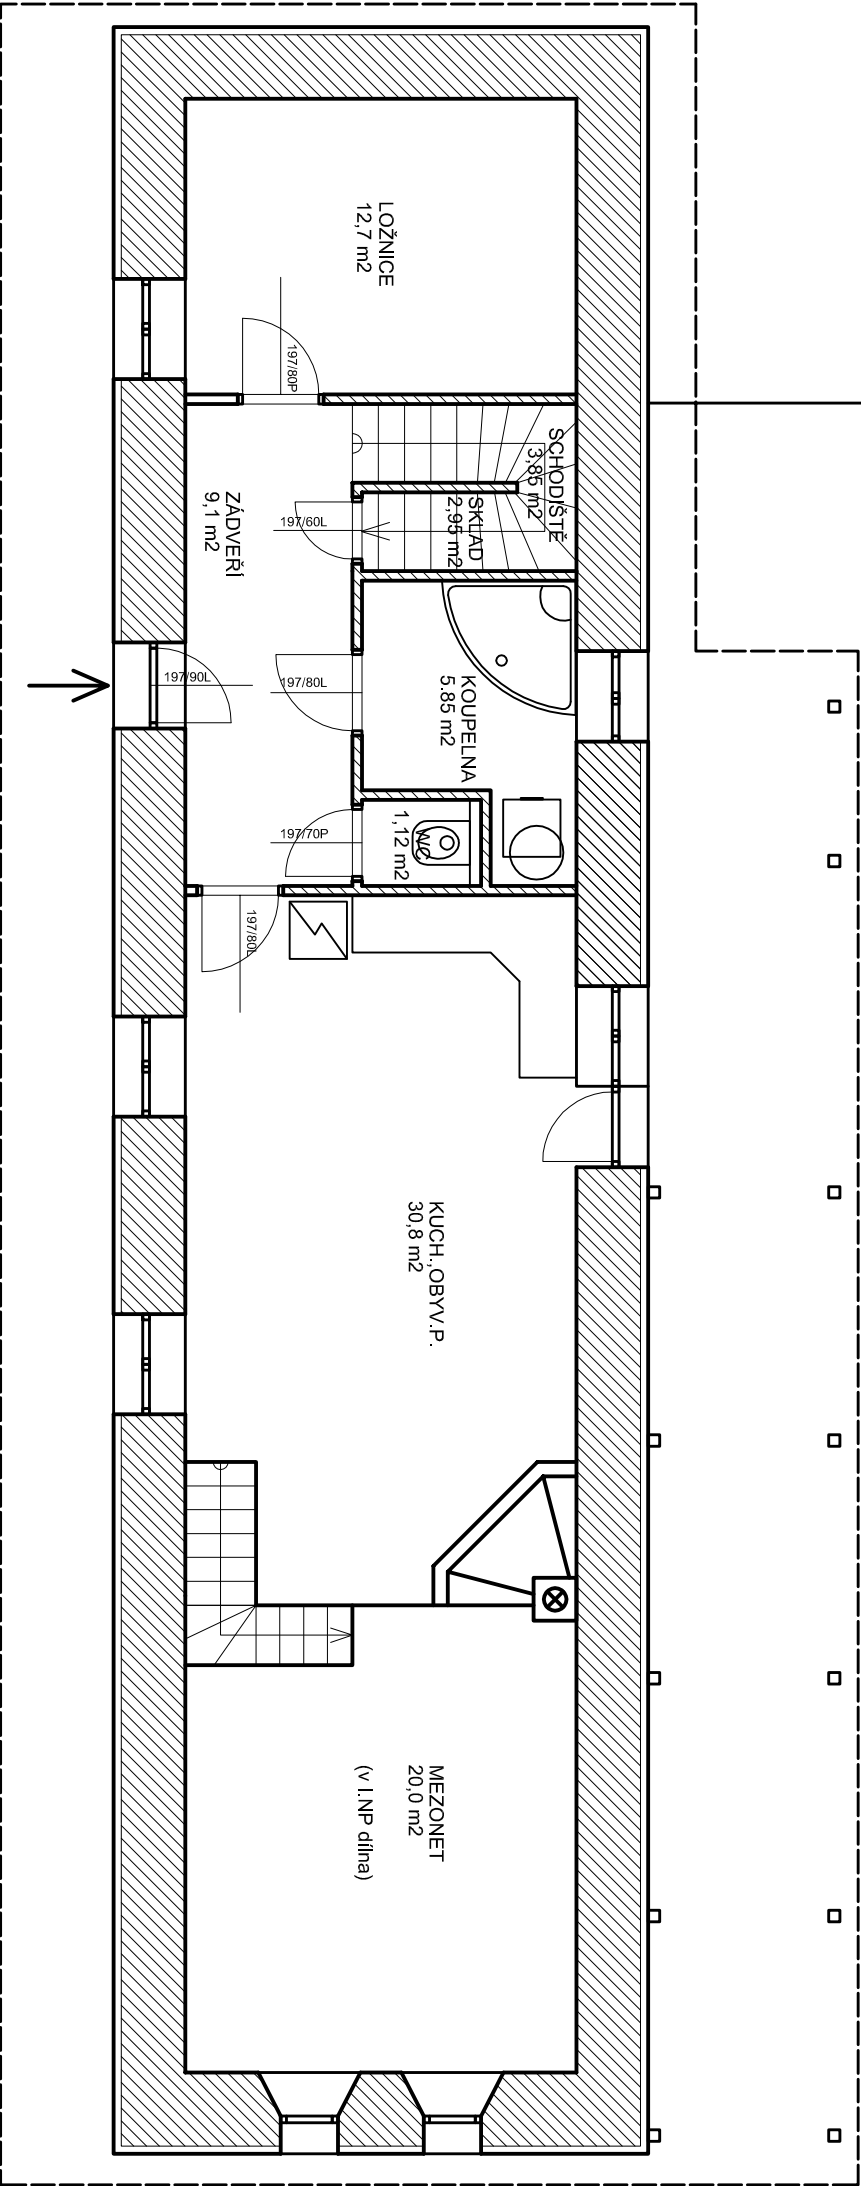

LEGENDA MÍSTNOSTÍ I.NP

POPIS			
ZADVEŘI	9,10	m2	
LOŽNICE	12,70	m2	
SKLAD	2,95	m2	
SCHODIŠTĚ	3,85	m2	
KOUPELNA	5,85	m2	
KUCH. OBVV. P.	30,80	m2	
MEZONET	20,00	m2	
CELKEM	85,25	m2	

LEGENDA MÍSTNOSTÍ II.NP

POPIS			
POKOJ 01	14,6	m2	
CHODBA	17,2	m2	
KOUPELNA	4,30	m2	
POKOJ 02	7,58	m2	
POKOJ 03	14,52	m2	
CELKEM	58,2	m2	

CELKEM	143,45	m2
--------	--------	----

Sousední objekt

Podkroví

