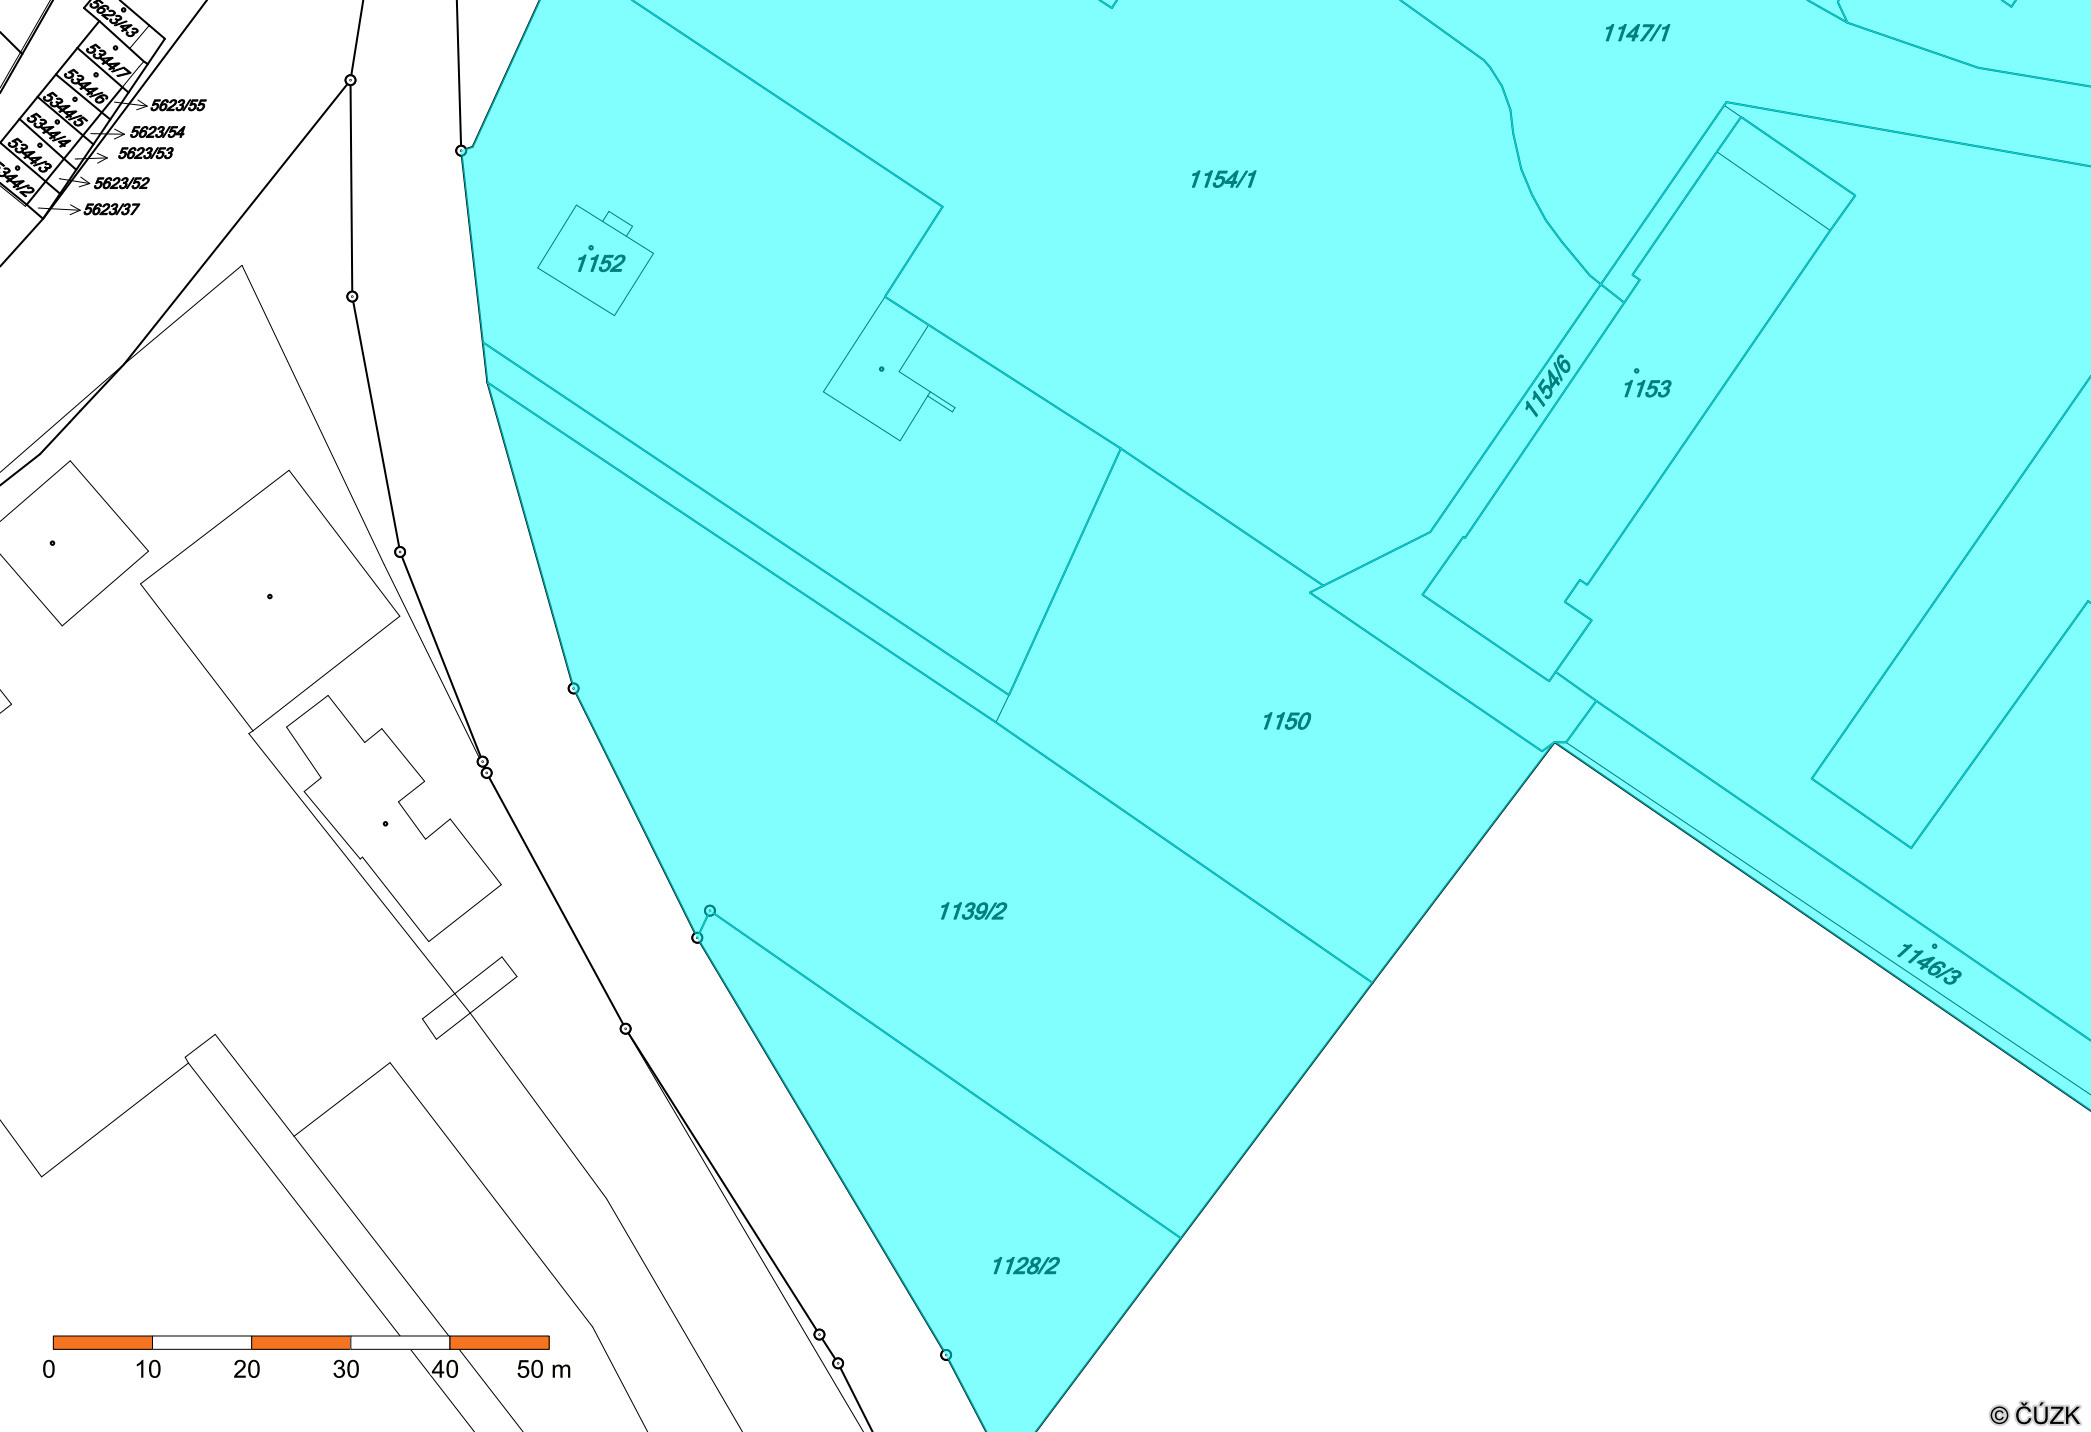
5623/43
5344/7
5344/6
5344/5
5344/4
5344/3
5344/2
5623/55
5623/54
5623/53
5623/52
5623/37
1147/1
1154/1
1152
1154/6
1153
1150
1139/2
1146/3
1128/2
0
10
20
30
40
50 m

© ČÚZK