


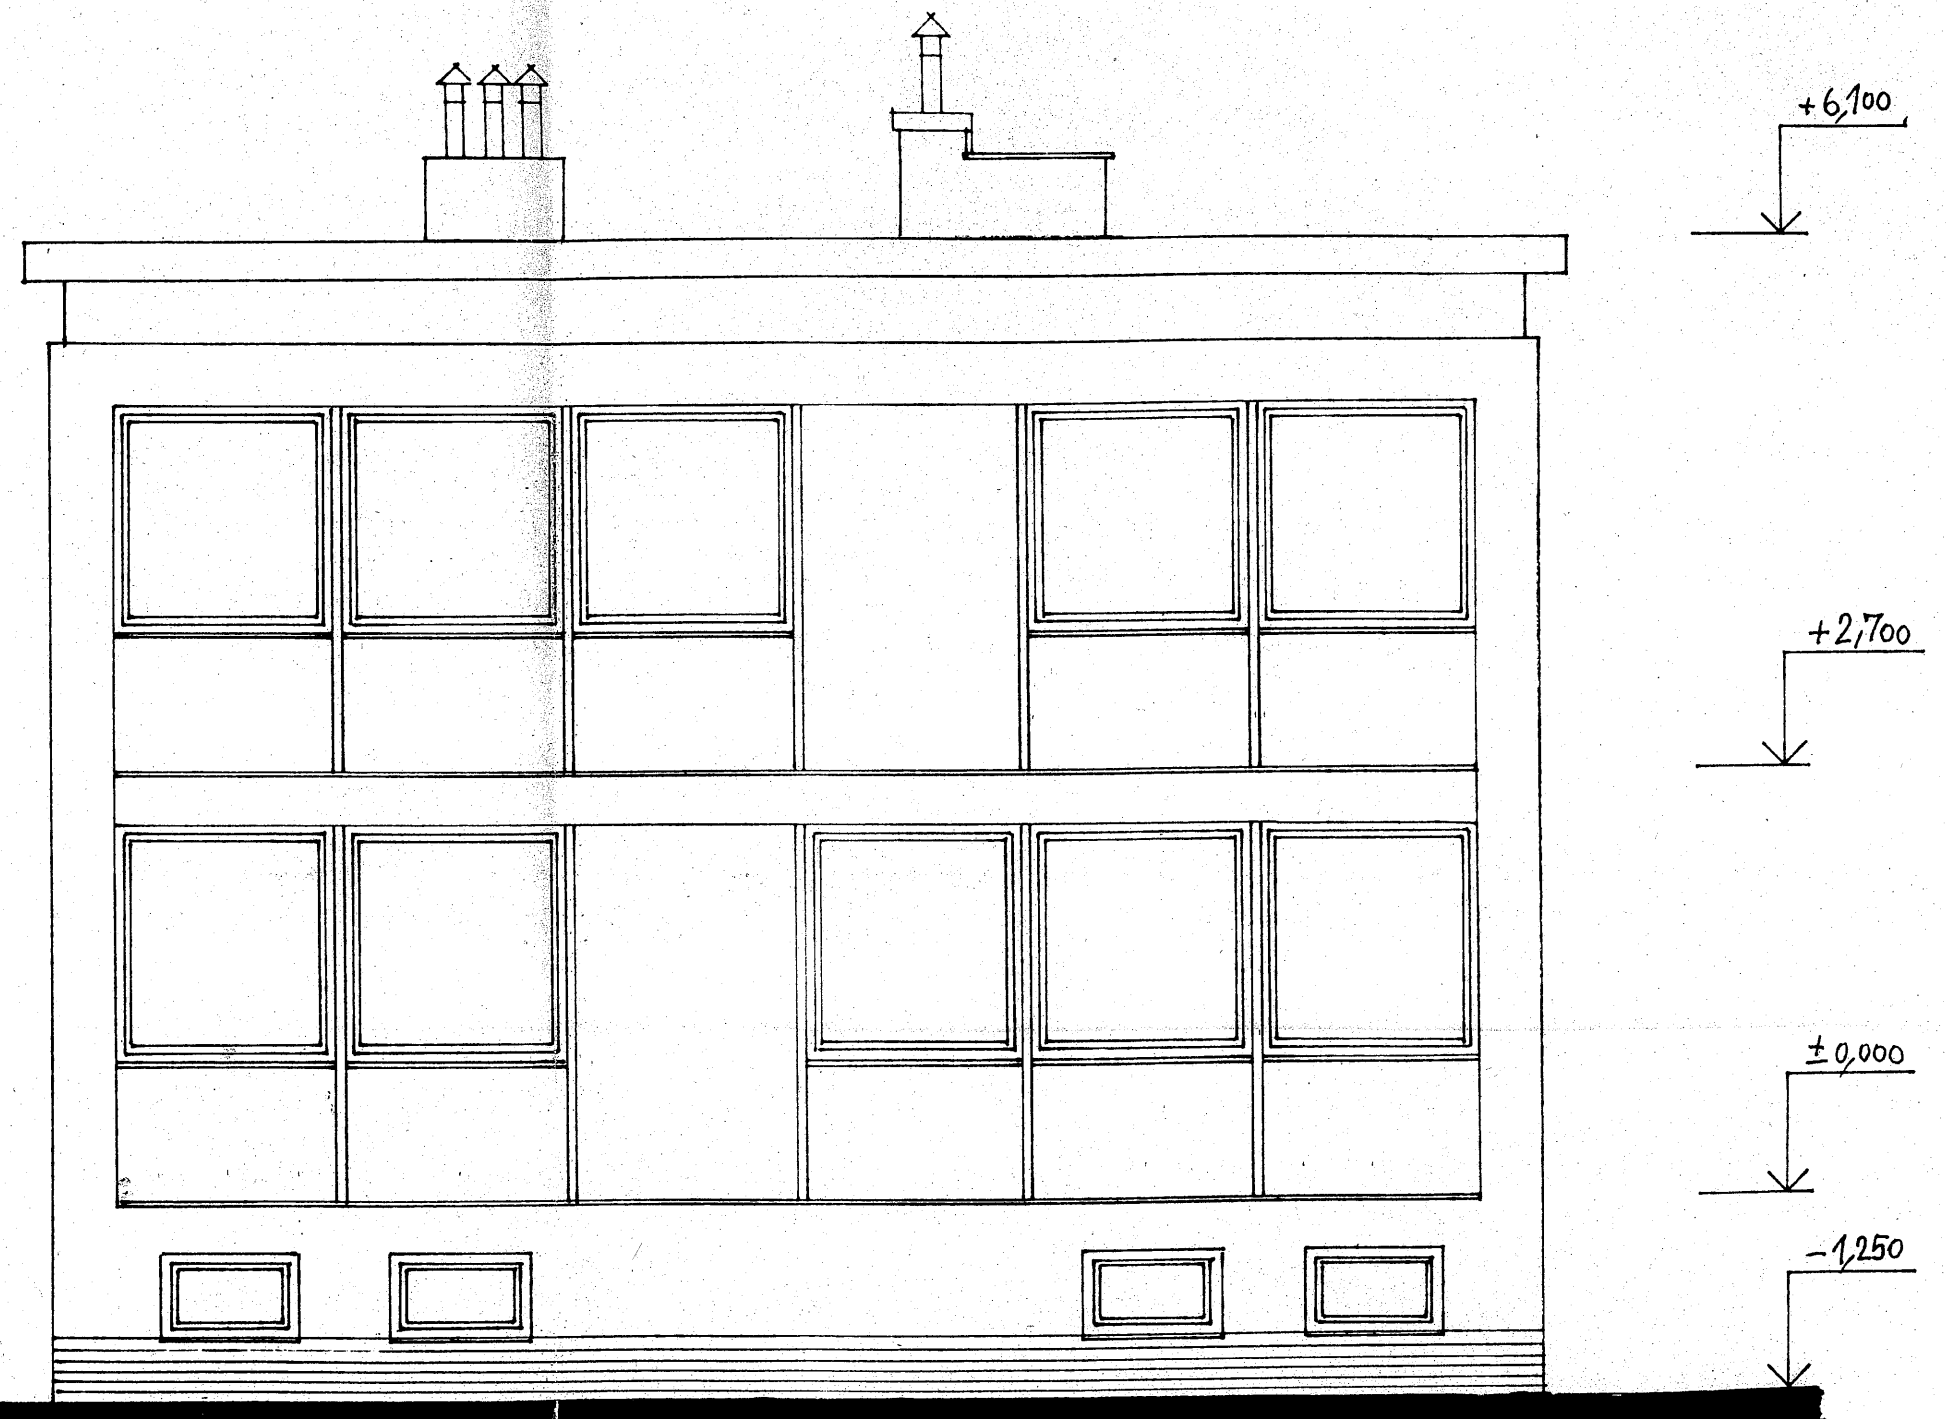

POHLED JIŽNÍ