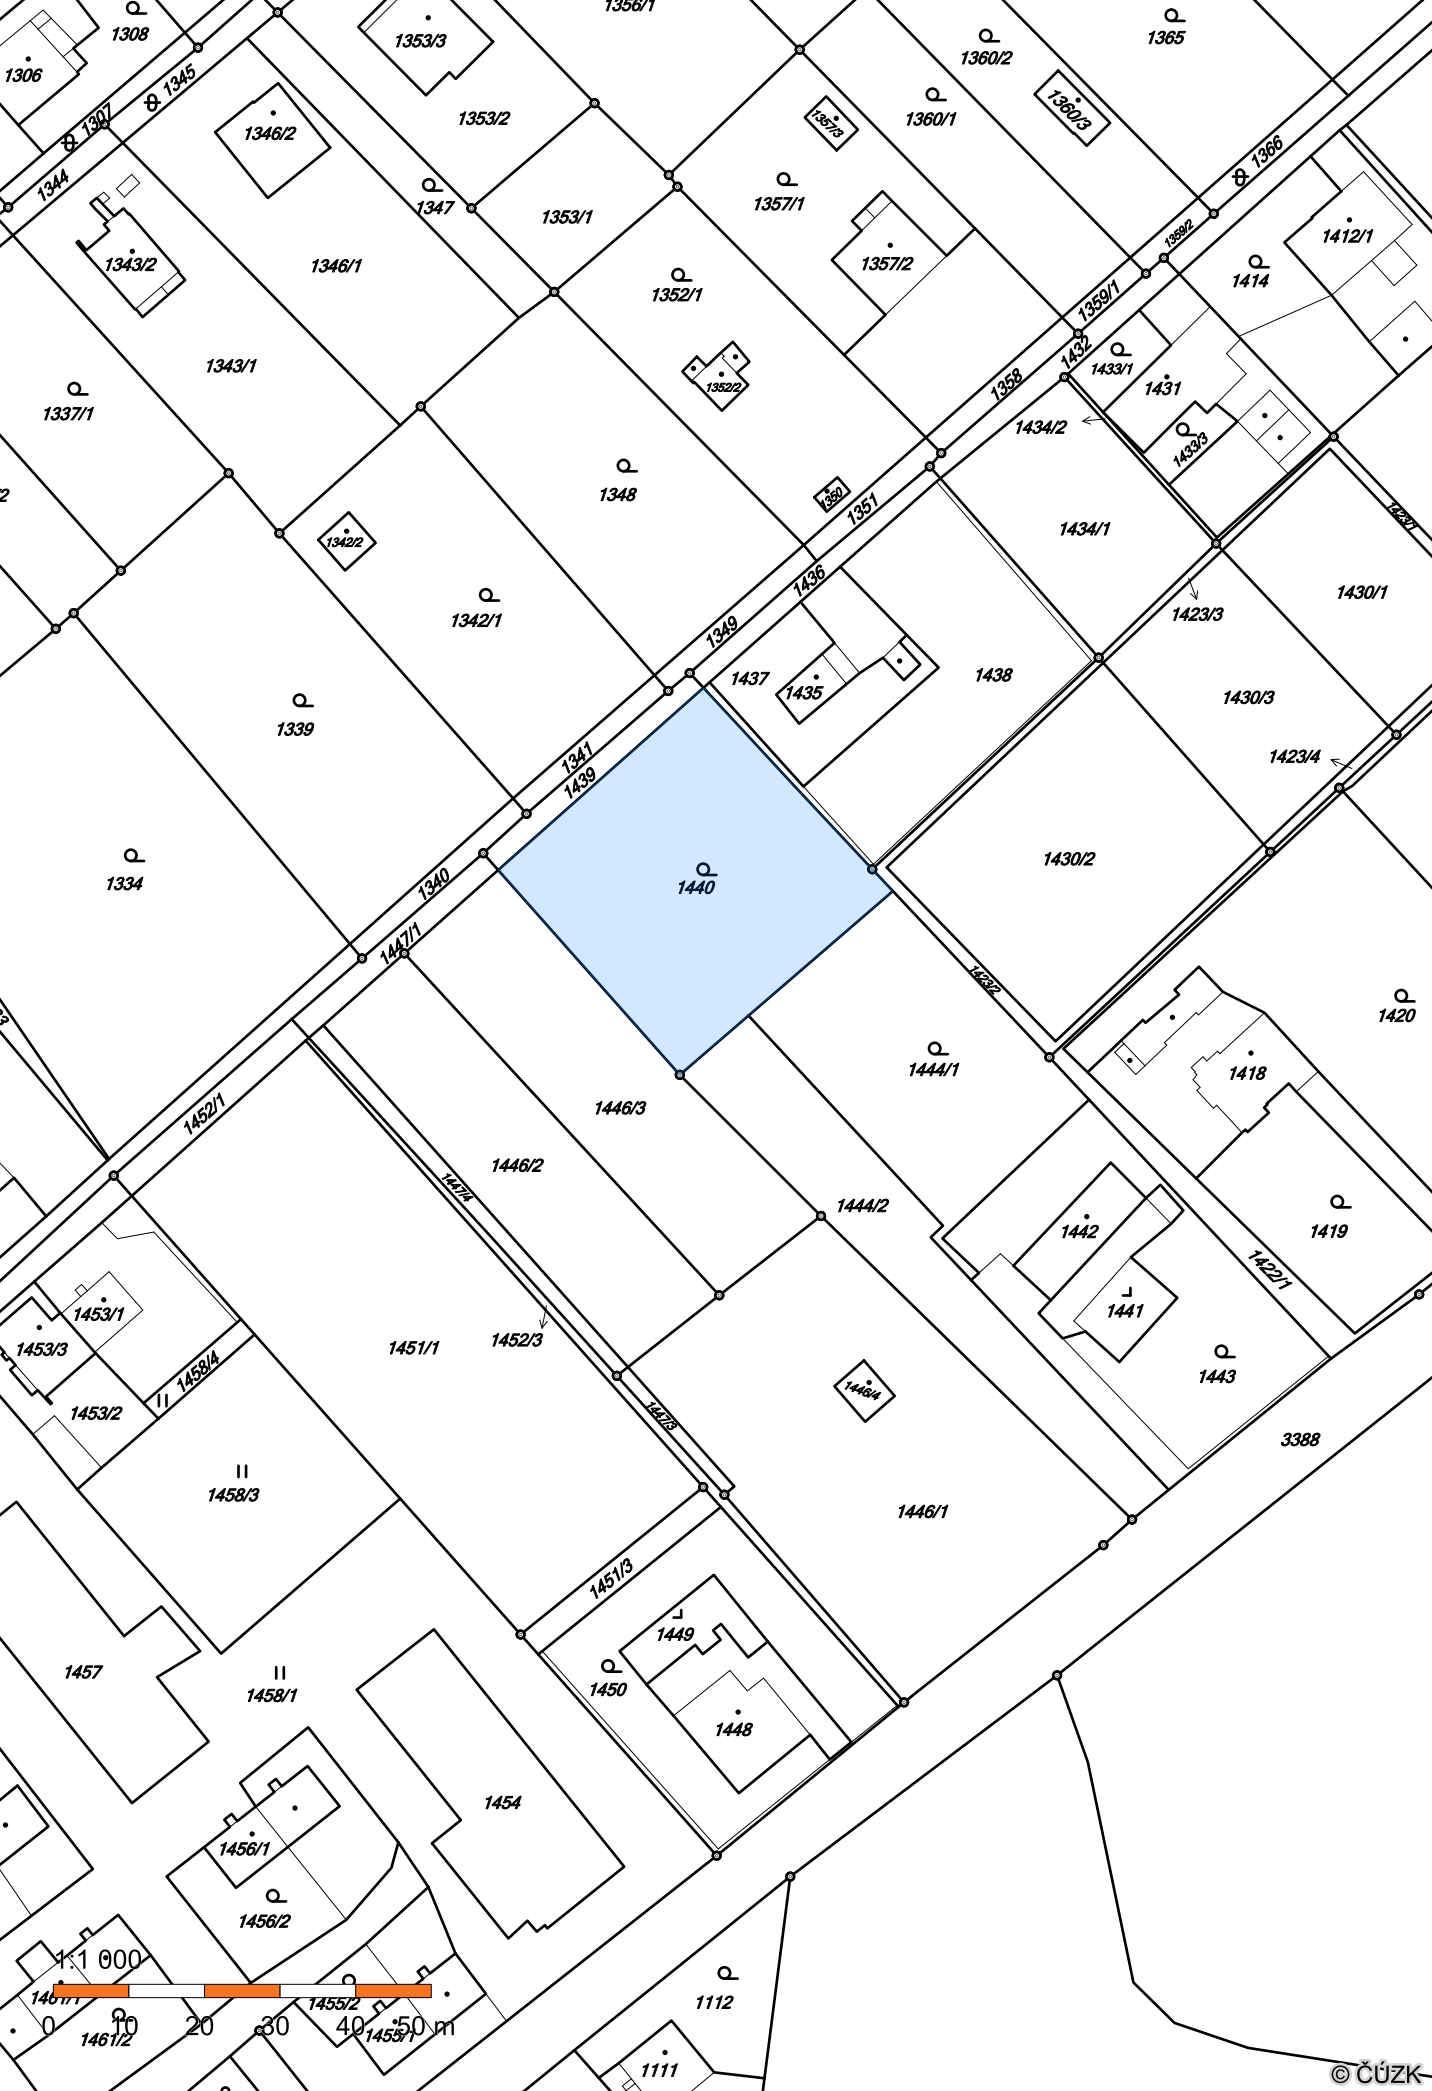
1306
1308
1307
1345
1344
1353/3
1356/1
1360/2
1365
1360/1
1360/3
1346/2
1353/2
1347
1353/1
1357/3
1357/1
1357/2
1366
1343/2
1346/1
1352/1
1359/2
1412/1
1414
1359/1
1432
1433/1
1431
1343/1
1337/1
1352/2
1358
1434/2
1433/3
1348
1350
1351
1434/1
1342/2
1342/1
1436
1349
1423/3
1430/1
1339
1437
1435
1438
1430/3
1341
1439
1423/4
1334
1340
1440
1430/2
1447/1
1420
1444/1
1418
1452/1
1446/3
1446/2
1447/4
1444/2
1442
1419
1441
1422/1
1453/1
1453/3
1451/1
1452/3
1458/4
1453/2
1443
1446/4
1447/3
3388
1458/3
1446/1
1451/3
1449
1457
1458/1
1450
1448
1454
1456/1
1456/2
1461/1
1455/2
1112
1461/2
1455/1
1111
1:1 000
0 10 20 30 40 50 m
© ČÚZK