


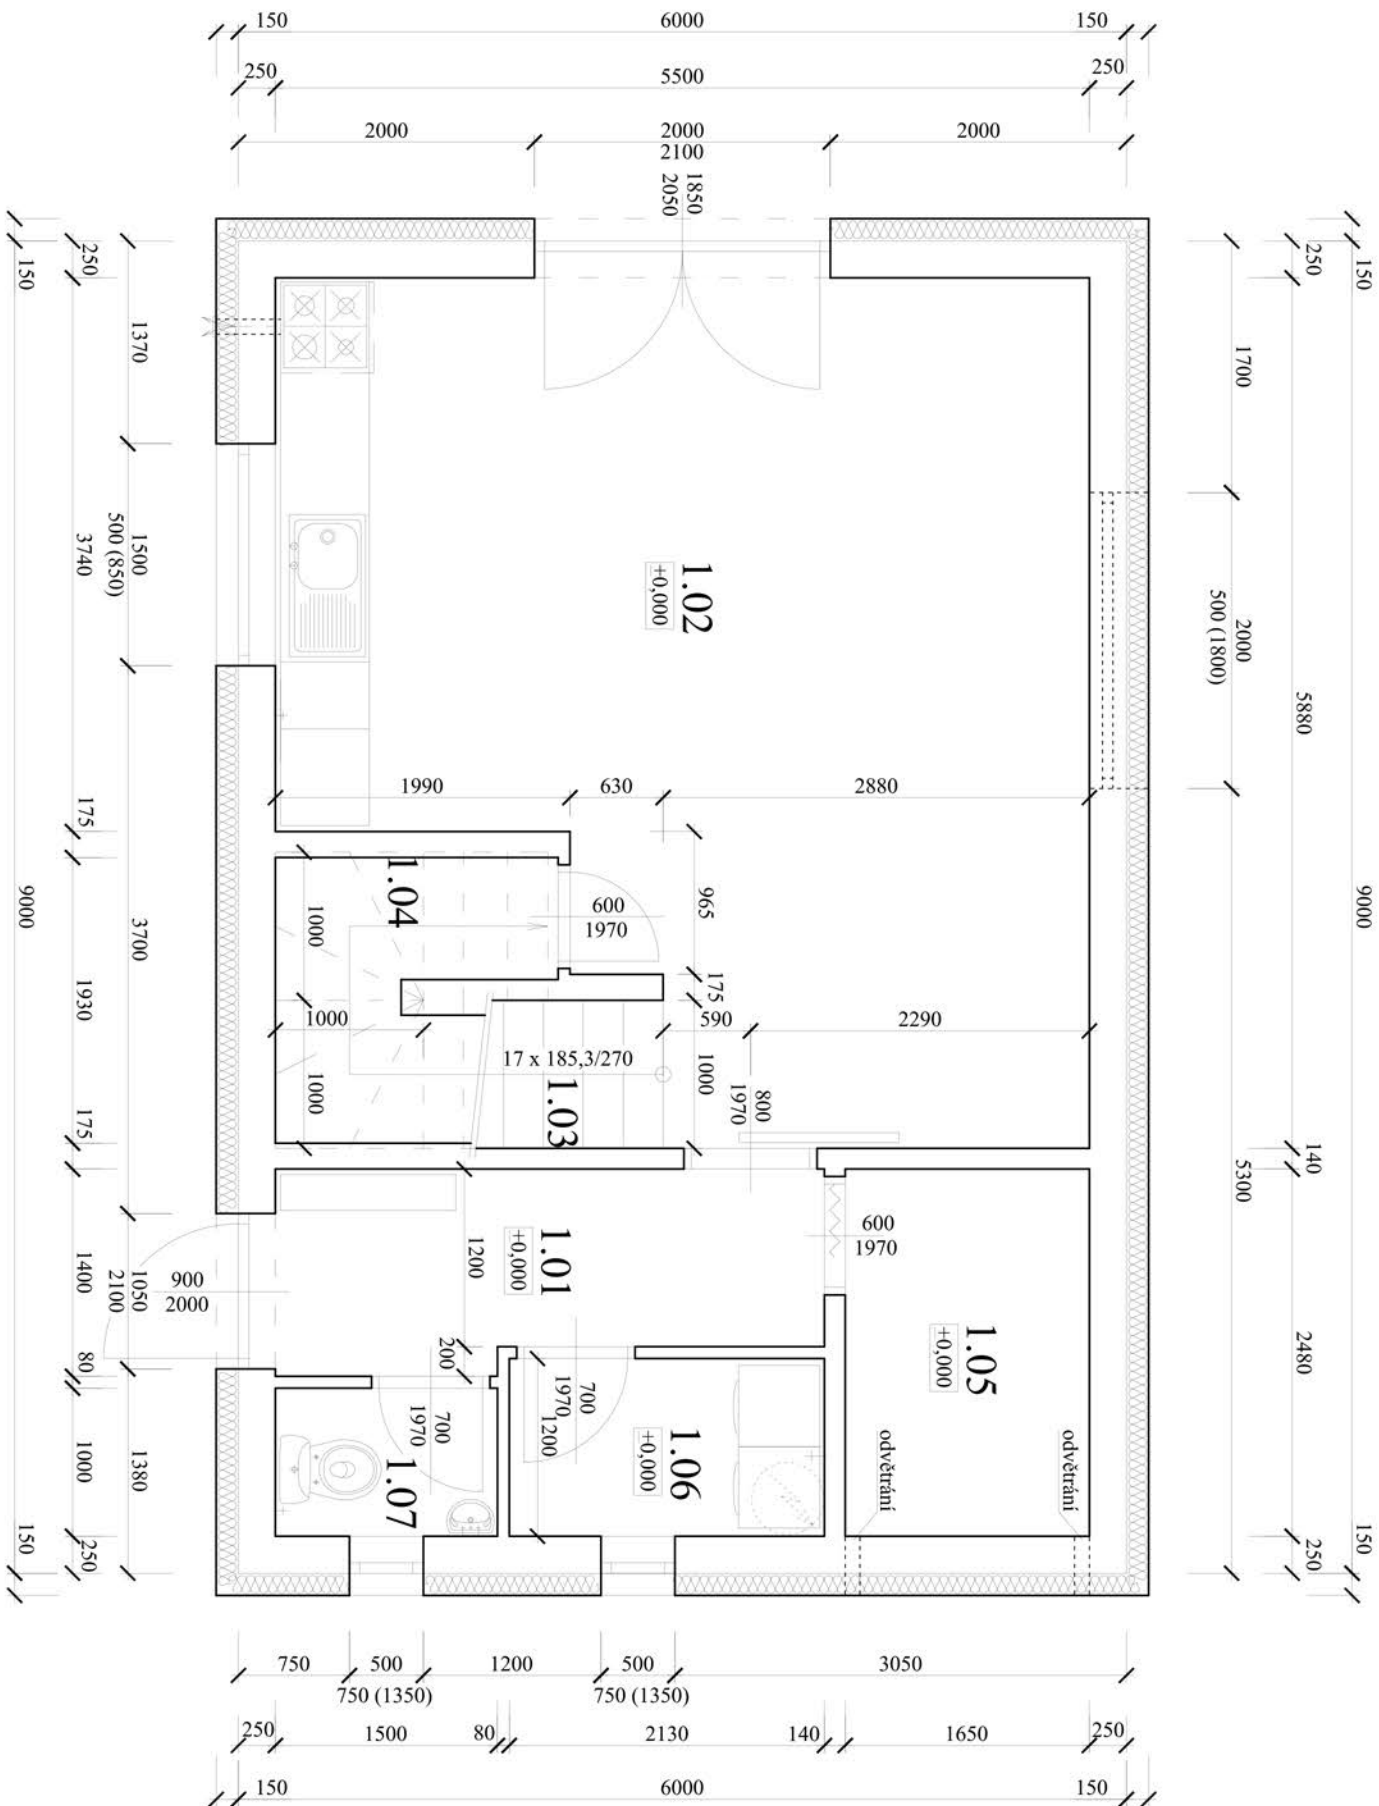

VÝPIS PROSTOR

OZN. NA VÝKRESU	ÚČEL. MÍSTNOSTI	PLOCHA m²	PODLAHA	ZVL. ÚPRAVA POVRCHU
1.01	ZÁDVEŘÍ	4,75	KER. DLAŽBA	
1.02	ČERNÁ KUCHYŇ TECHNICKÁ MÍSTN.	27,34	KER. DLAŽBA	
1.03	SCHODIŠTĚ	5,55	ŽEL.BET.+DŘEVO	
1.04	SKLAD	2,88	KER. DLAŽBA	
1.05	ŠATNA	4,10	KER. DLAŽBA	
1.06	MÍSTNOST TZB	2,56	KER. DLAŽBA	
1.07	WC	1,50	KER. DLAŽBA	KERAM. OBKLAD V = 1800 MM

LEGENDA HMOT

- HELUZ. FAMILIY 30 2IN1 (300x247x249) + IZOVER EPS GREYWALL $\lambda = 0,032$ W/mK - 150 MM
- HELUZ 17,5B P20 (375x175x249)
- PŘÍČKOVKA HELUZ 14B (497x140x249)
- PŘÍČKOVKA HELUZ 8B (375x80x249)